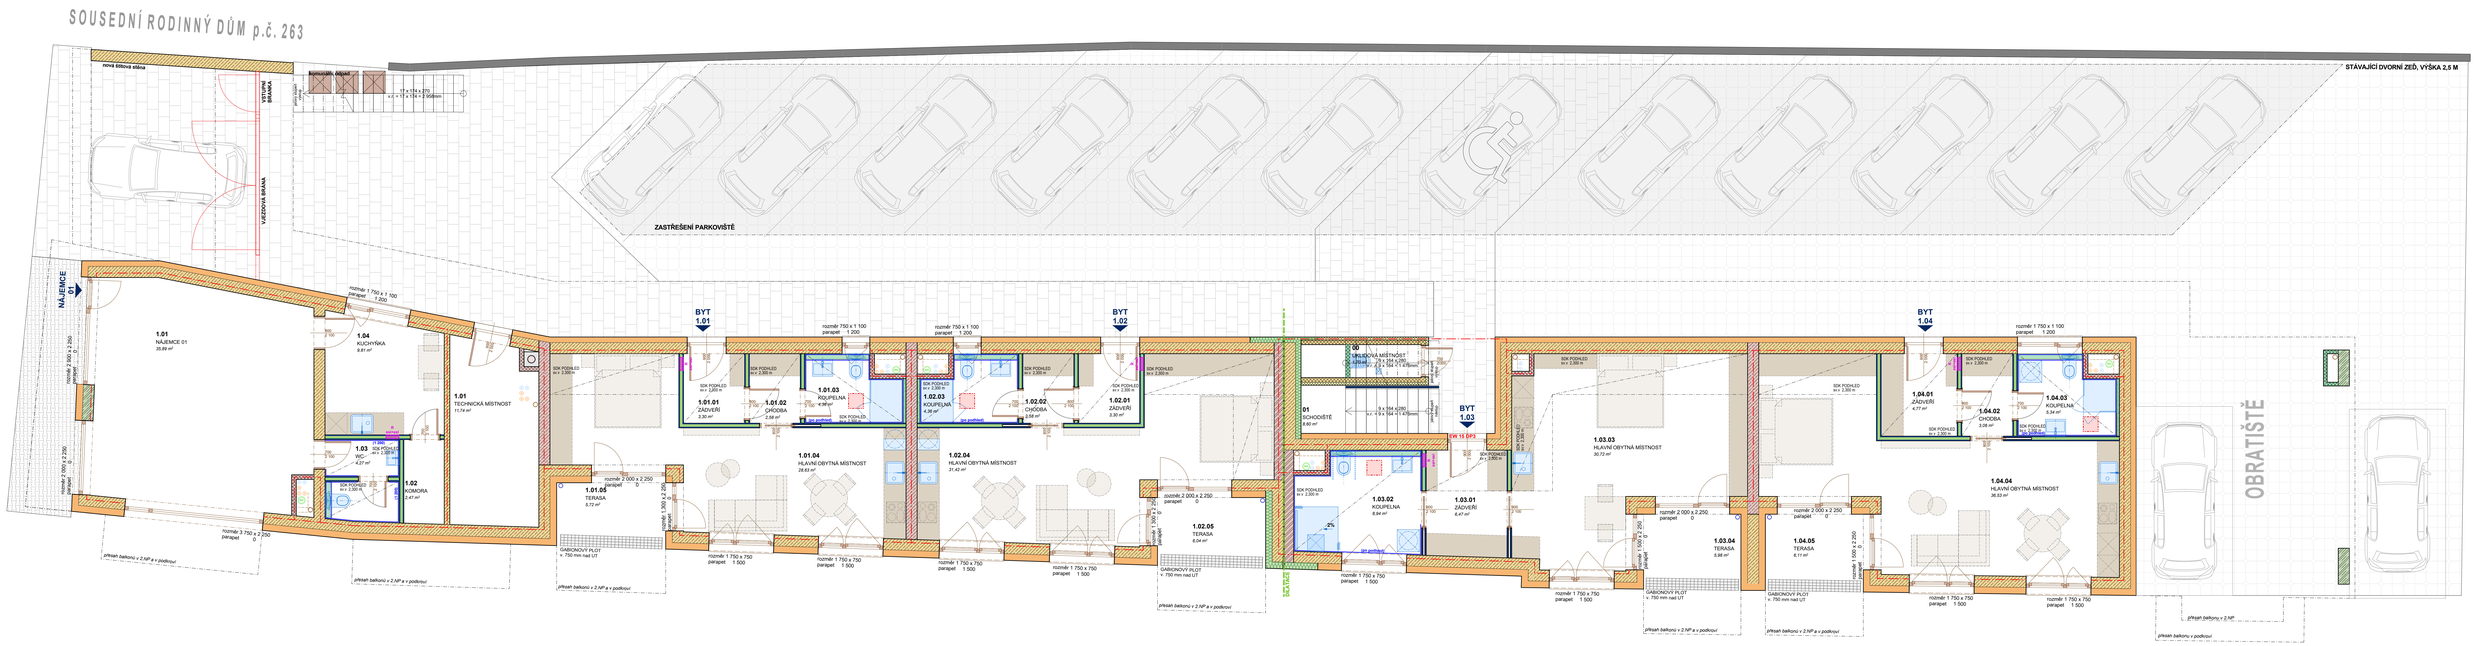
SOUSEDNÍ RODINNÝ DŮM p.č. 263
nová betonová stěna
VJEZDOVÁ BRÁNA
VÝJEZDOVÁ BRÁNA
konzolový zápustný
13 x 170 x 270
v.č. = 17 x 170 = 2 550mm
ZASTŘEŠENÍ PARKOVIŠTĚ
STÁVAJÍCÍ DVORNÍ ZEĎ, VÝŠKA 2,5 M
NÁJEMCE
1.01
NÁJEMCE 01
35,89 m²
1.04
KUCHYŇKA
9,81 m²
1.01
TECHNICKÁ MÍSTNOST
11,74 m²
1.03
WC
4,27 m²
1.02
KOMORA
2,47 m²
BYT 1.01
1.01.01
ZÁDVEŘÍ
3,32 m²
1.01.02
CHODBA
2,58 m²
1.01.03
KOUPELNA
4,36 m²
1.01.04
HLAVNÍ OBYTNÁ MÍSTNOST
28,63 m²
1.01.05
TERASA
5,72 m²
BYT 1.02
1.02.01
ZÁDVEŘÍ
3,30 m²
1.02.02
CHODBA
2,58 m²
1.02.03
KOUPELNA
4,36 m²
1.02.04
HLAVNÍ OBYTNÁ MÍSTNOST
31,42 m²
1.02.05
TERASA
8,04 m²
00
SPOLEČNÁ MÍSTNOST
01
SCHODIŠTĚ
8,60 m²
BYT 1.03
1.03.01
ZÁDVEŘÍ
6,47 m²
1.03.02
KOUPELNA
8,84 m²
1.03.03
HLAVNÍ OBYTNÁ MÍSTNOST
30,72 m²
1.03.04
TERASA
5,98 m²
BYT 1.04
1.04.01
ZÁDVEŘÍ
4,77 m²
1.04.02
CHODBA
2,58 m²
1.04.03
KOUPELNA
5,34 m²
1.04.04
HLAVNÍ OBYTNÁ MÍSTNOST
38,03 m²
1.04.05
TERASA
8,11 m²
OBRATIŠTĚ
SDK PODHLED
GABIONOVÝ PLOT
v. 750 mm nad UT
přesah balkonu v 2.NP a v podkroví
přesah balkonu v 2.NP
přesah balkonu v podkroví